
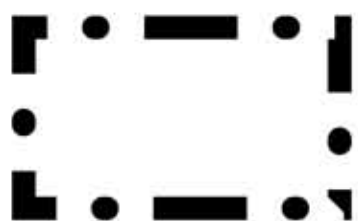


ZAŁĄCZNIK GRAFICZNY  
DO UCHWAŁY NR XIX/127/12  
RADY GMINY OLEŚNICA  
Z DNIA 26 KWIETNIA 2012r.

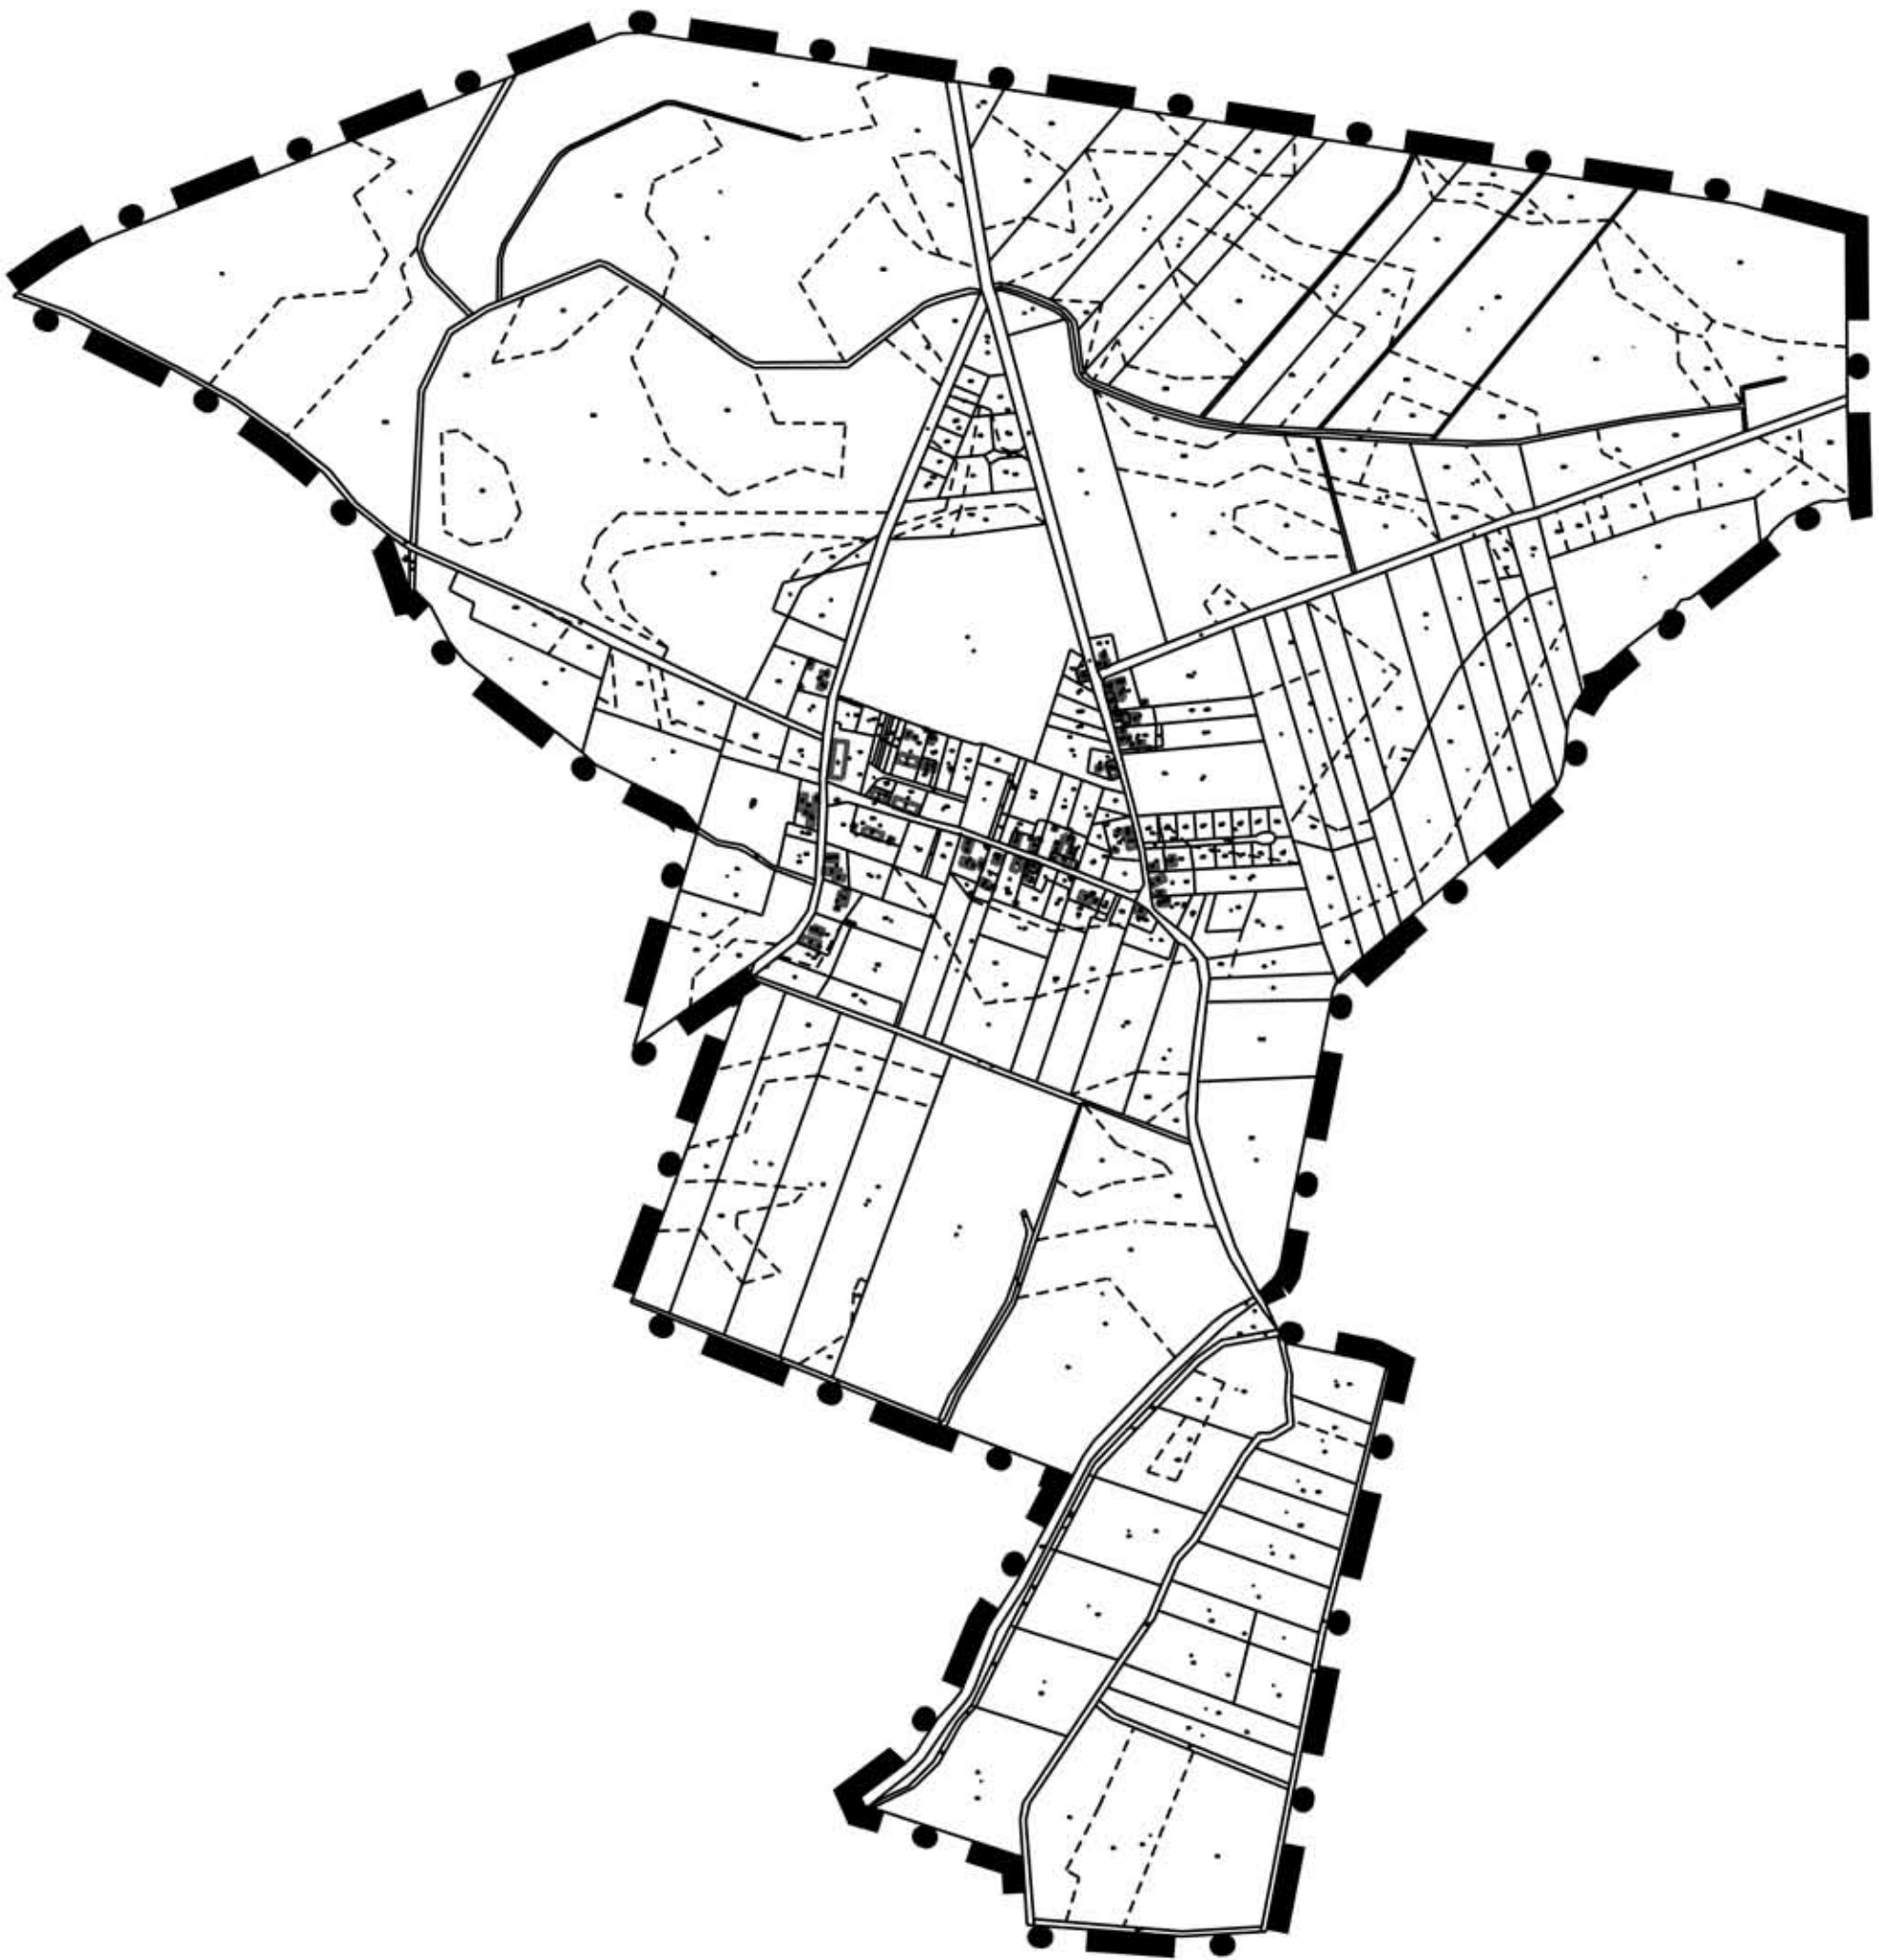

Teren objęty uchwałą o przystąpieniu do  
sporządzenia MPZP obrębu Zimnica